


# カトリック大阪大司教区 墓地配置図

塚ブロック 8, 9番区画

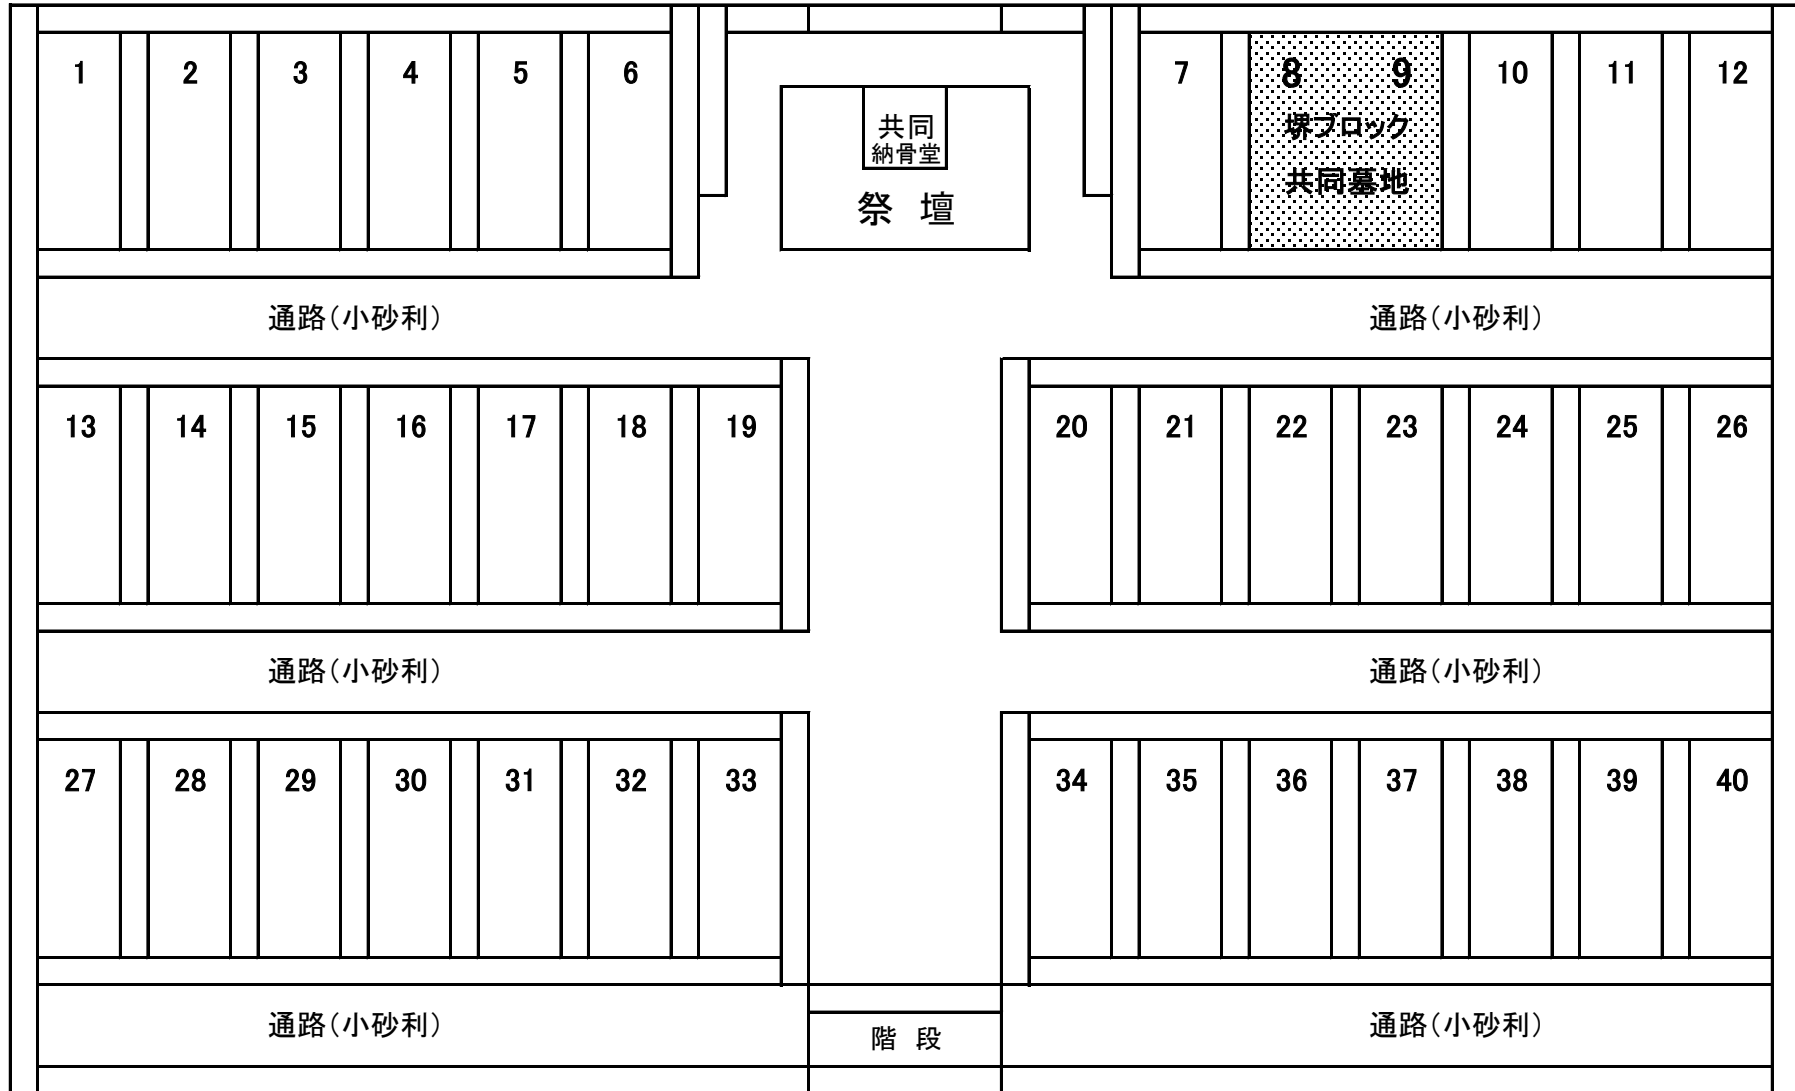

1区面積 1.208m<sup>2</sup> (152.0cm × 79.5cm)